


PIANTA SECONDO PIANO SOTTOTETTO 1.50



PIANTA SECONDO PIANO SOTTOTETTO 1.50

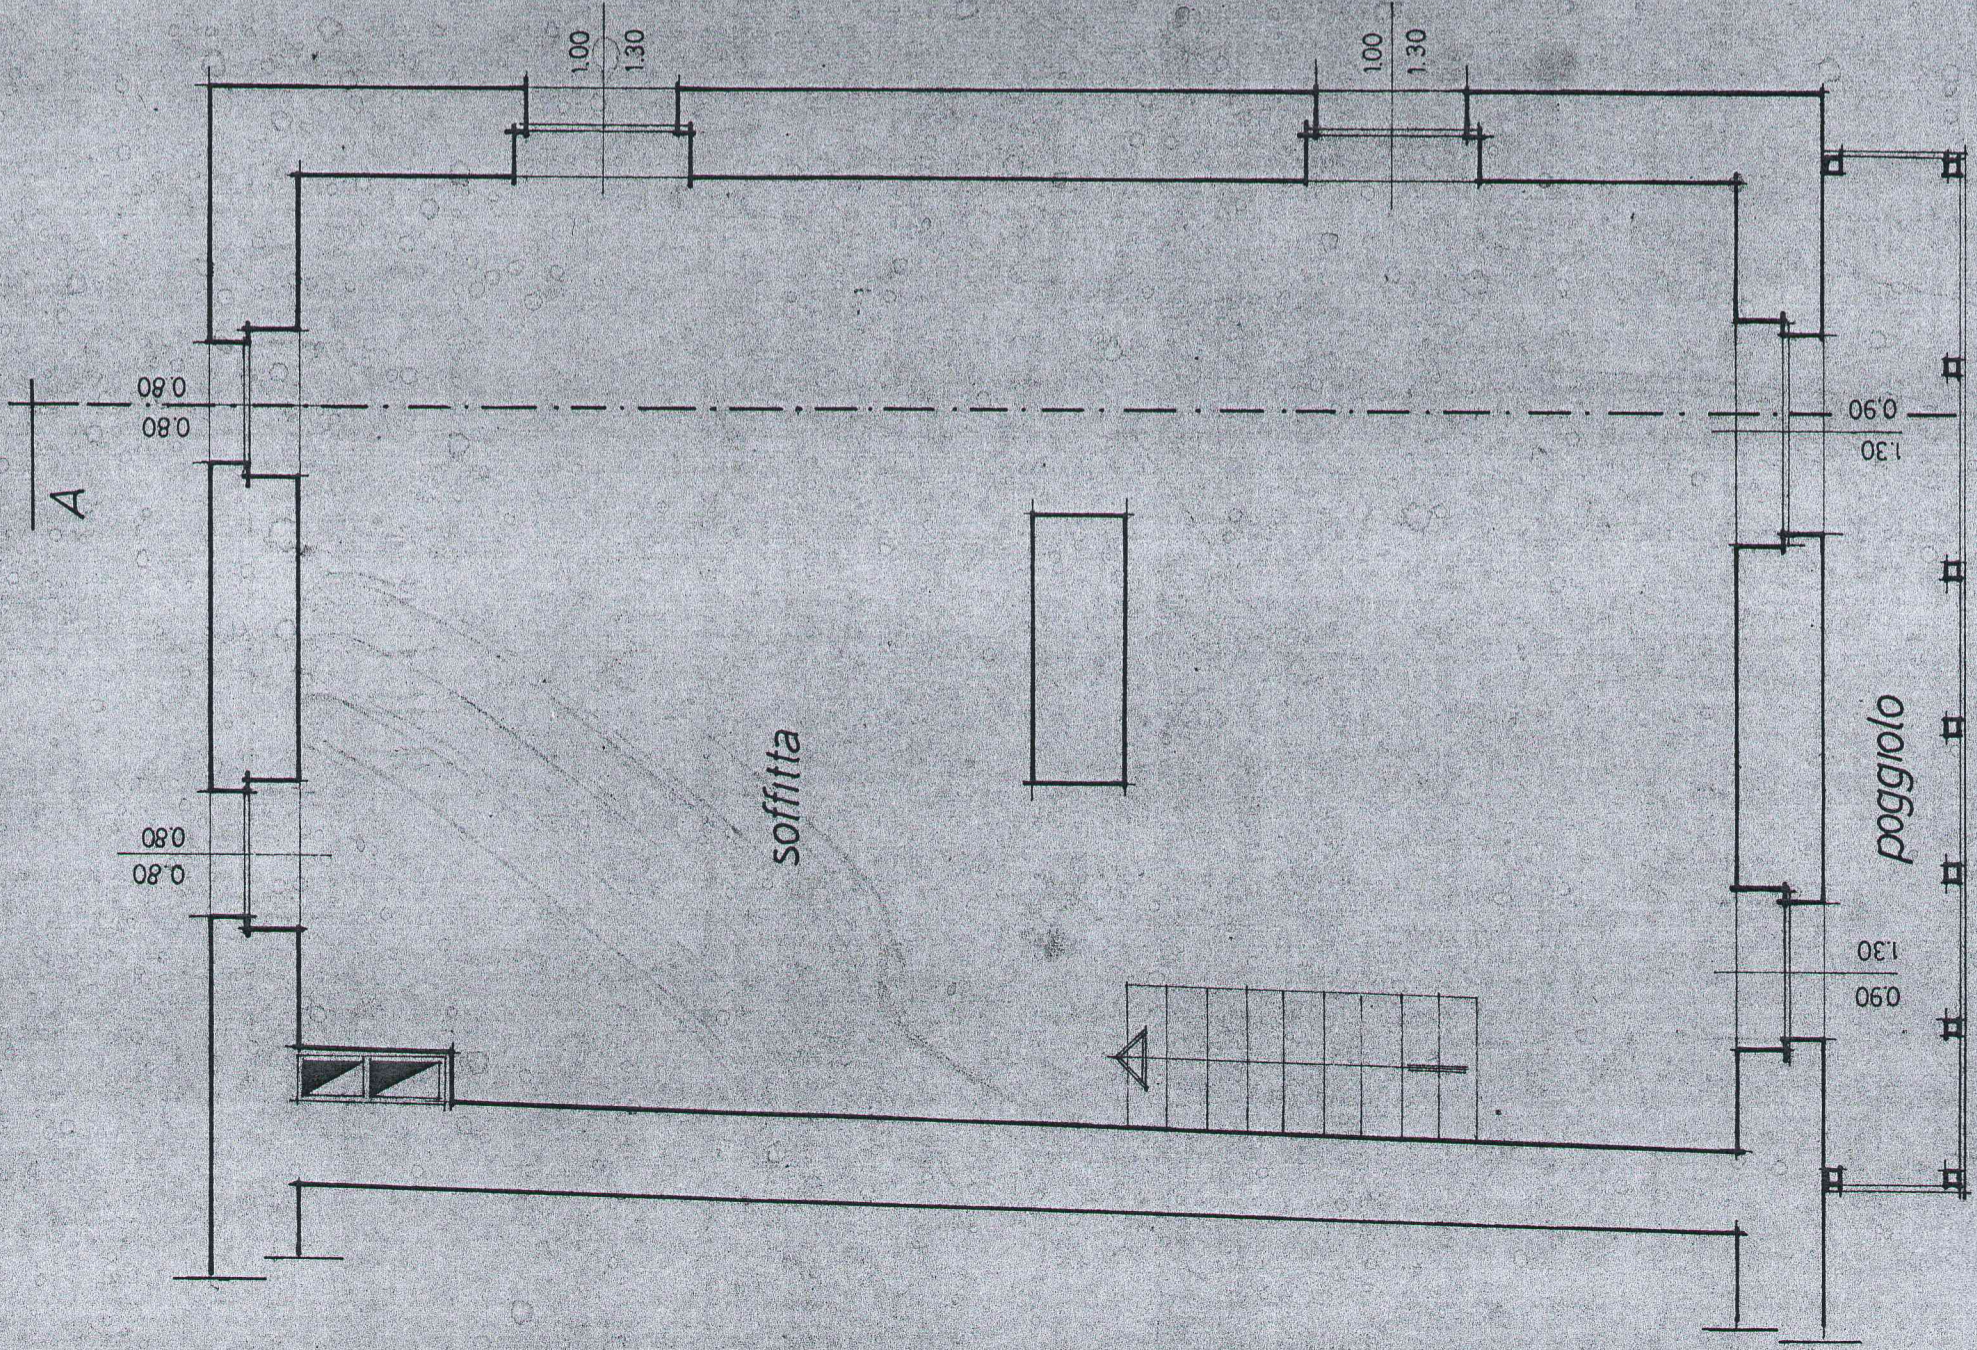