IANTA PIANO TERRA 1:50 STATO NUOVO

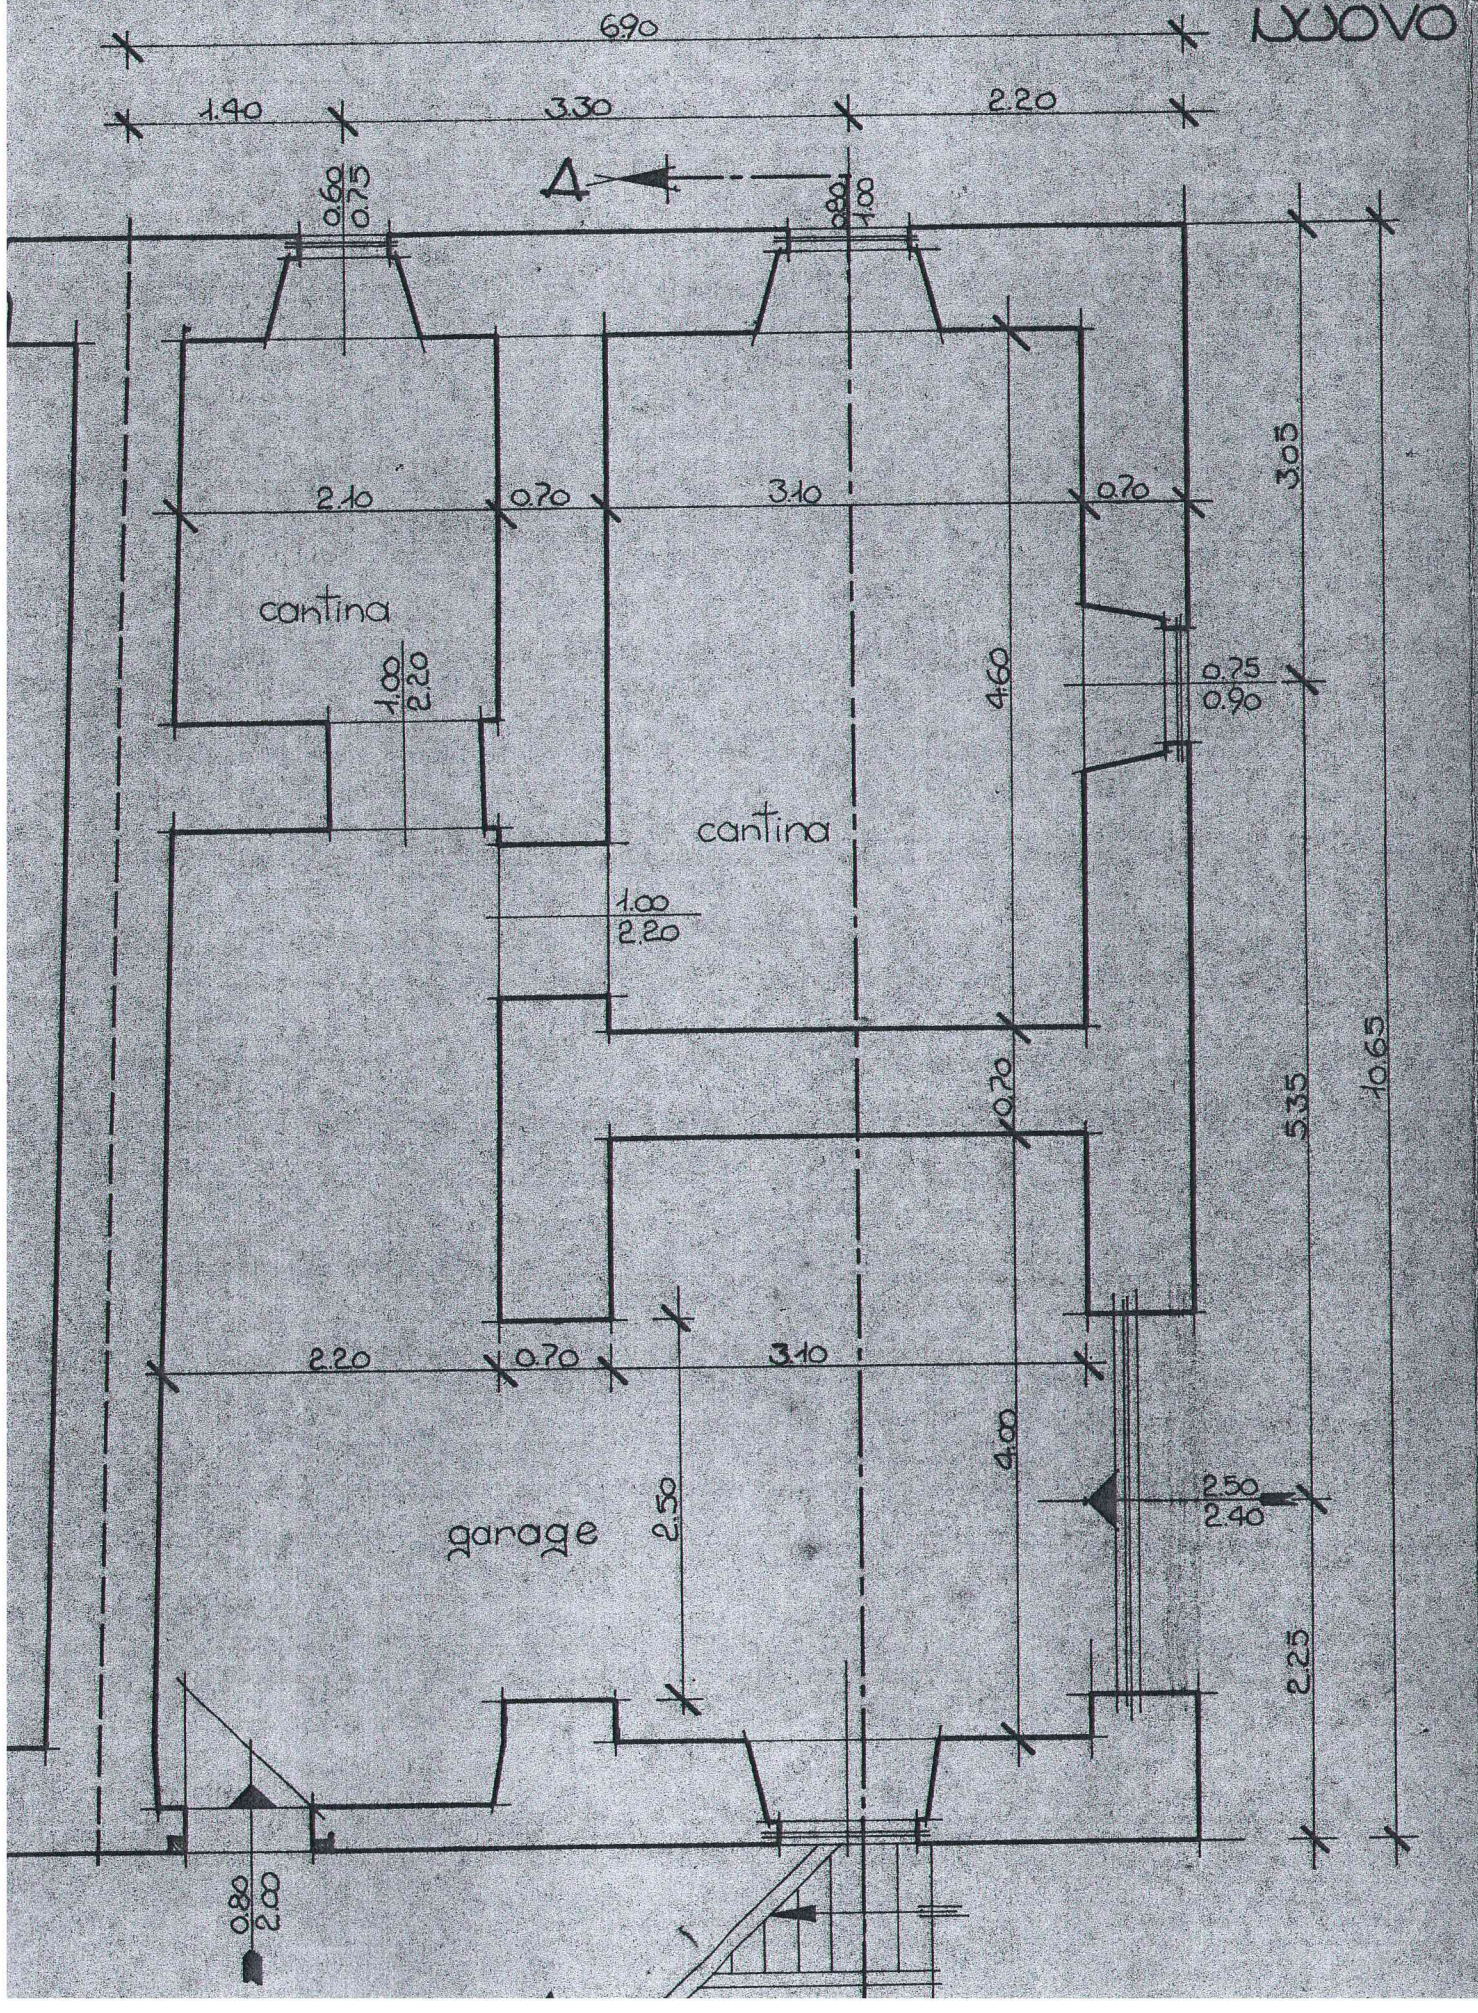
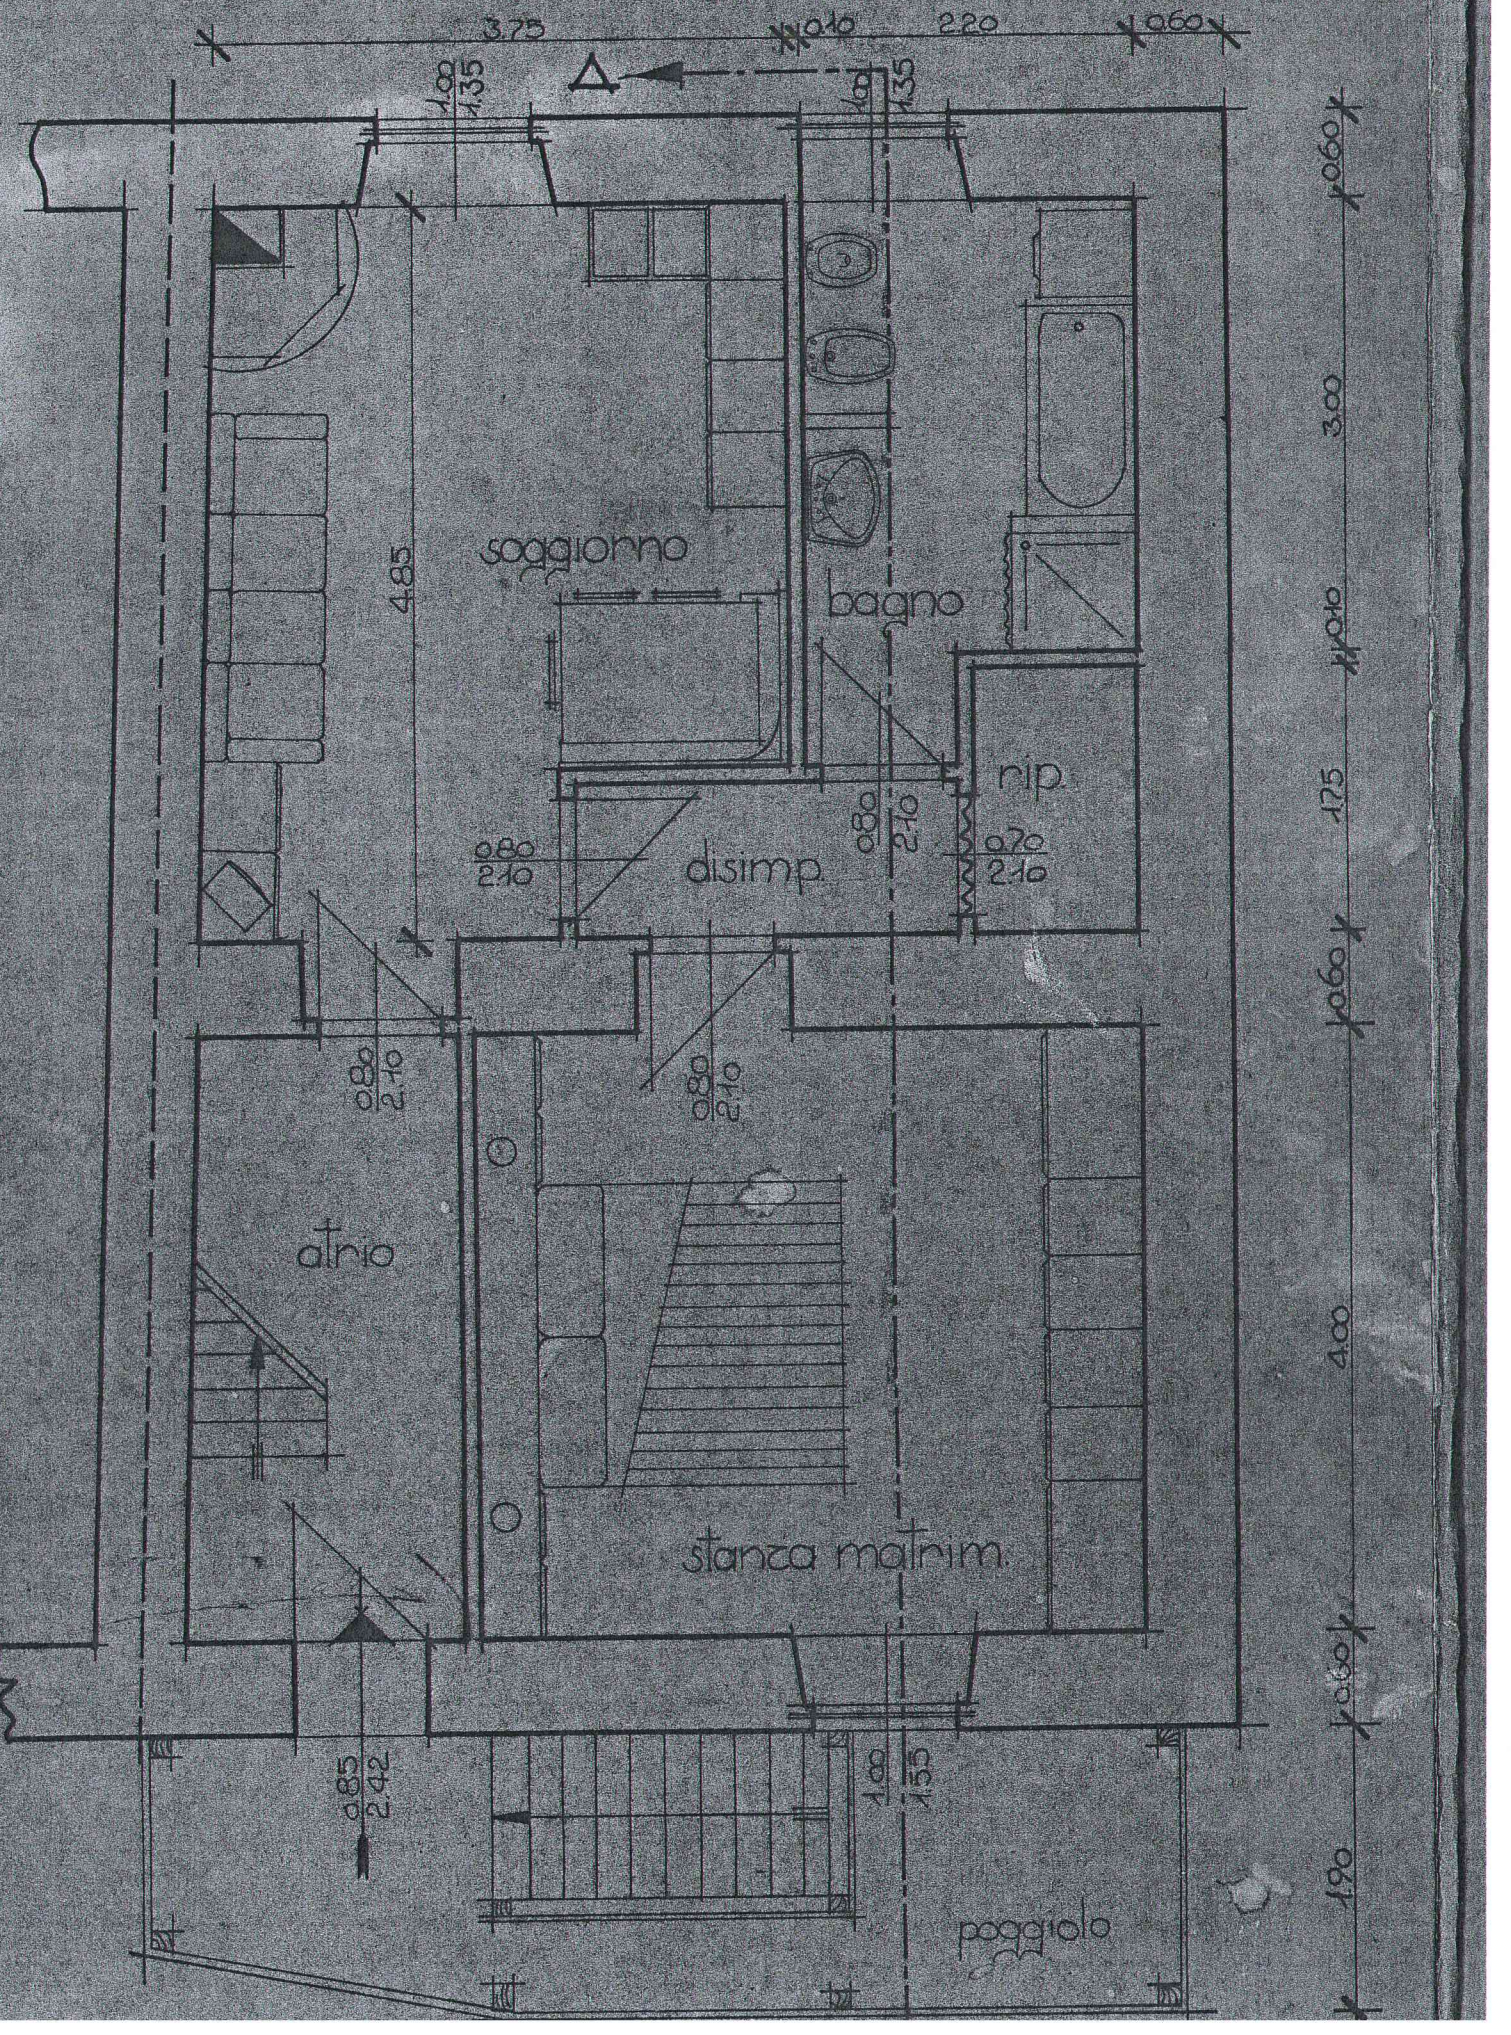
PIANTA PRIMO PIANO 1:50 STATO NUOVO